


# Gemeinde Erndtebrück, Gemarkung Balde


## Vorhabenbezogener Bebauungsplan „Recyclingplatz“

### Bestandsplan der Eingriffsfläche

Maßstab 1 : 1.000

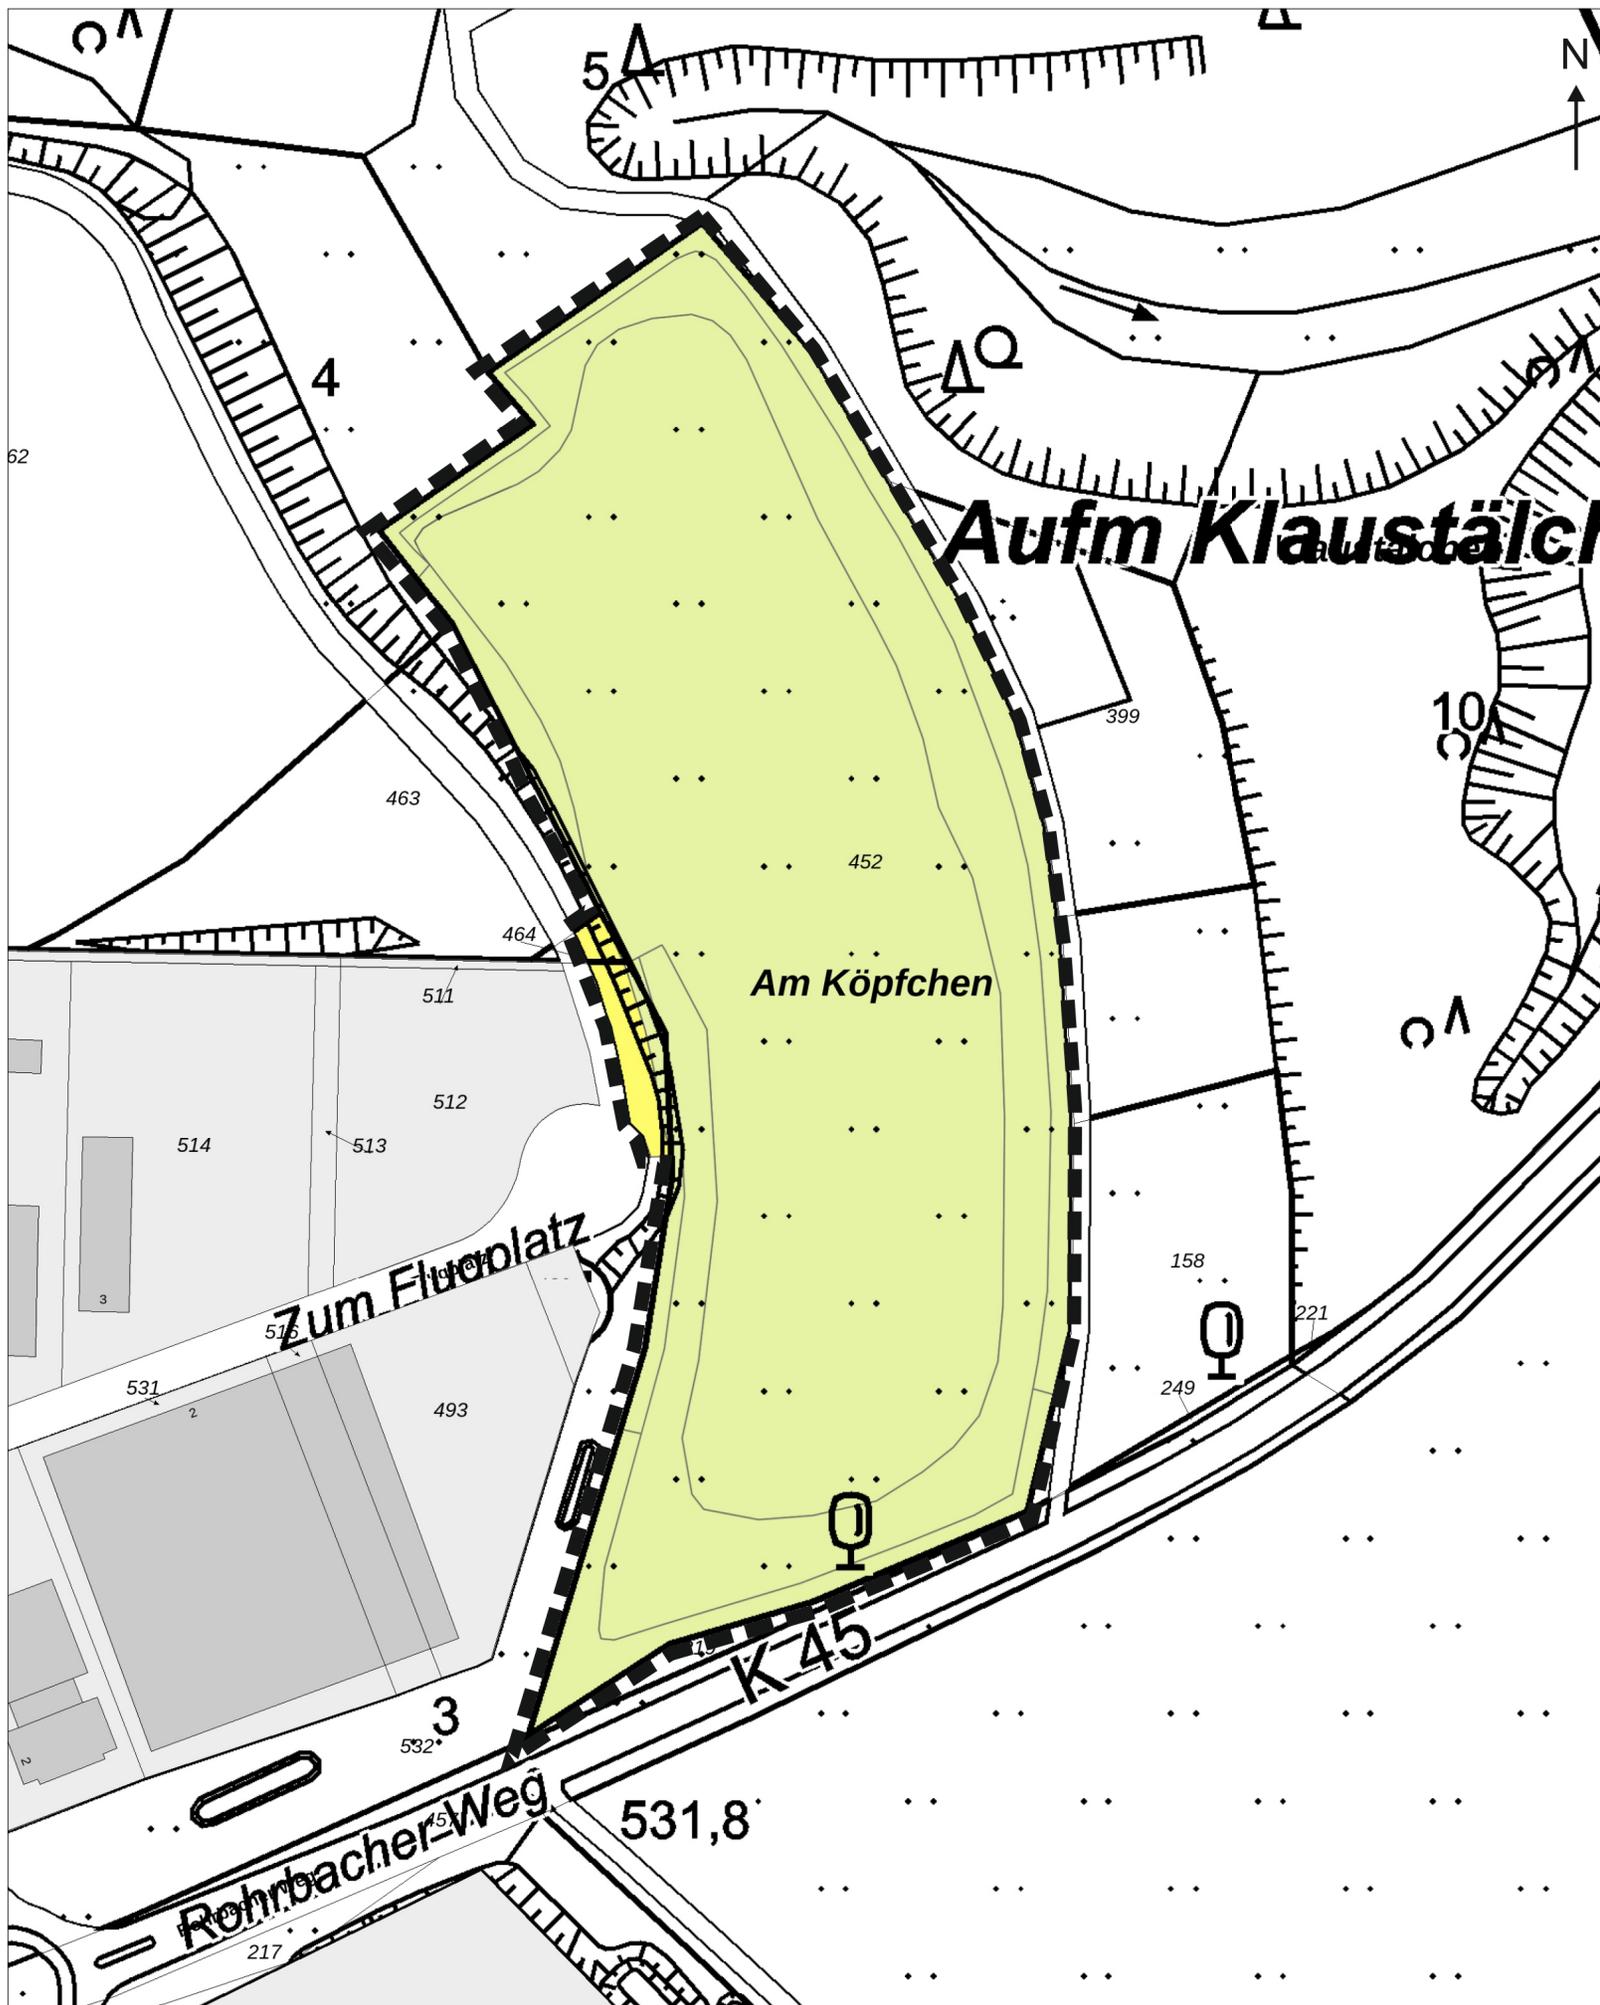

#### Legende

 -  Bauliche Anlage
-  Flurstücksgrenze mit Grenzstein
-  Flurgrenze
-  Flurstücksnummer
-  Grenze des Geltungsbereichs des Bebauungsplanes
-  Öffentliche Verkehrsflächen
-  Landwirtschaftliche Flächen


### Gemeinde Erndtebrück, Gemarkung Balde

#### Vorhabenbezogener Bebauungsplan „Recyclingplatz“

##### Bestandsplan der Eingriffsfläche

Maßstab 1 : 1000

#### Übersichtskarte 1 : 25000

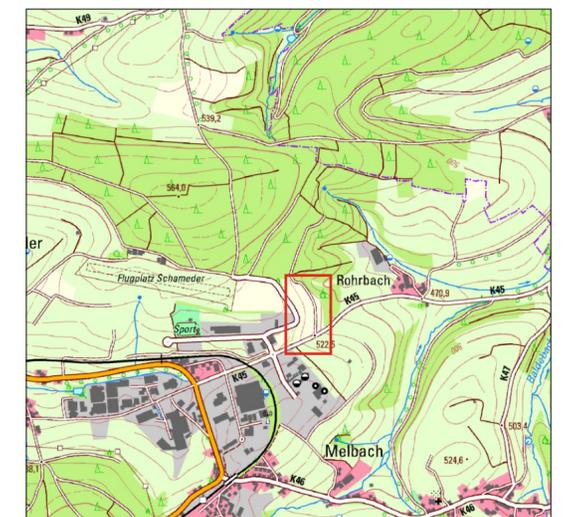

 Planungsgebiet

Stand: 25.05.2023, Vorentwurf, Gez. K.K., Gepr. H.M.

**Planungsgruppe Müller**  
Diplomgeographen, Diplombiologen u. Ingenieure

Ldkr. Marburg-Biedenkopf  
Struthweg 10, 35112 Fronhausen  
Tel: 06426/92 03-5 \* Fax: 06426/92 03-6

